



Малый Козихинский пер., д. 8/18
площадь: 34,9 кв.м.



Основные параметры:

состояние: за выездом арендатора

высота потолков: 3,4 м.

планировка: свободная

парковка: городская

арендатор: Carre d'artistes, освобождение по договоренности

электроэнергия: 15 кВт.

налоговая: ИФНС № 10

Помещение свободного назначения. Первая линия домов. Большие витринные окна по фасаду здания. Все коммуникации центральные. Интенсивный трафик. Сложившееся торговое и деловое окружение.

Коммерческие условия:

34,9 кв.м. - 62 000 000₽

система налогообложения: УСН

обеспечительный платеж: 1 месяц


Малый Козихинский переулок, дом 8/18



Центральный округ


Пресненский район




Пушкинская

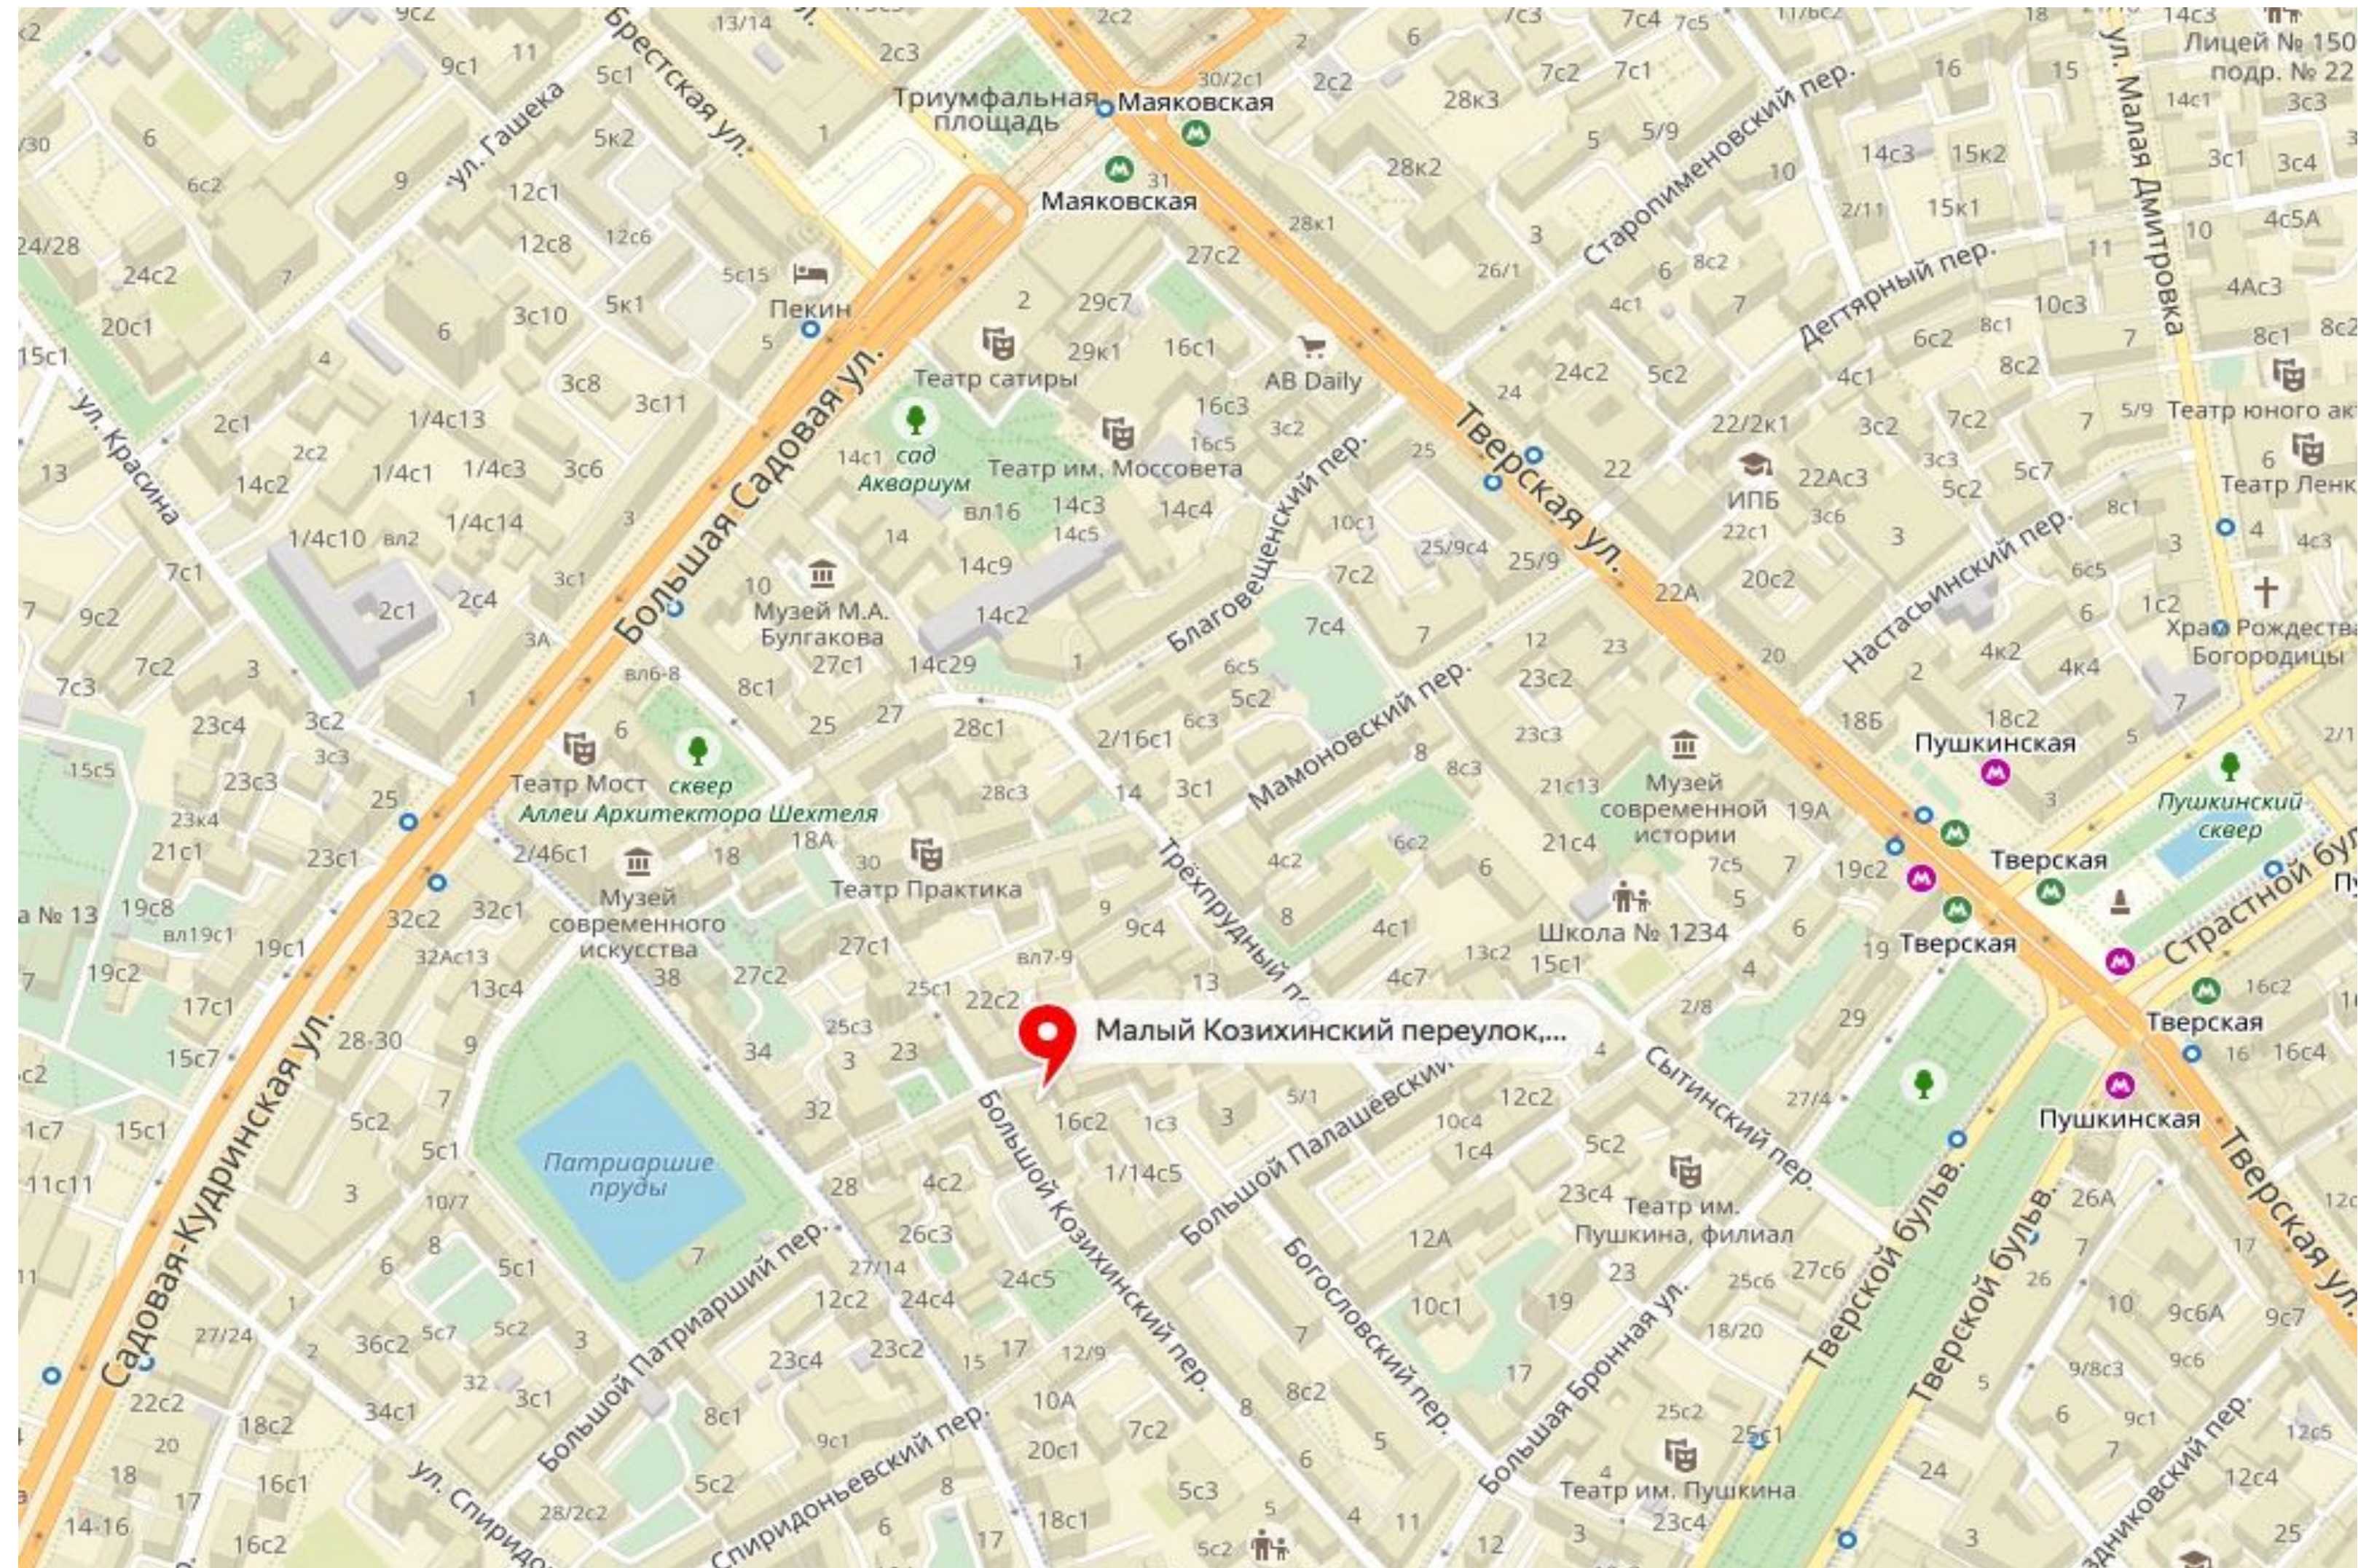


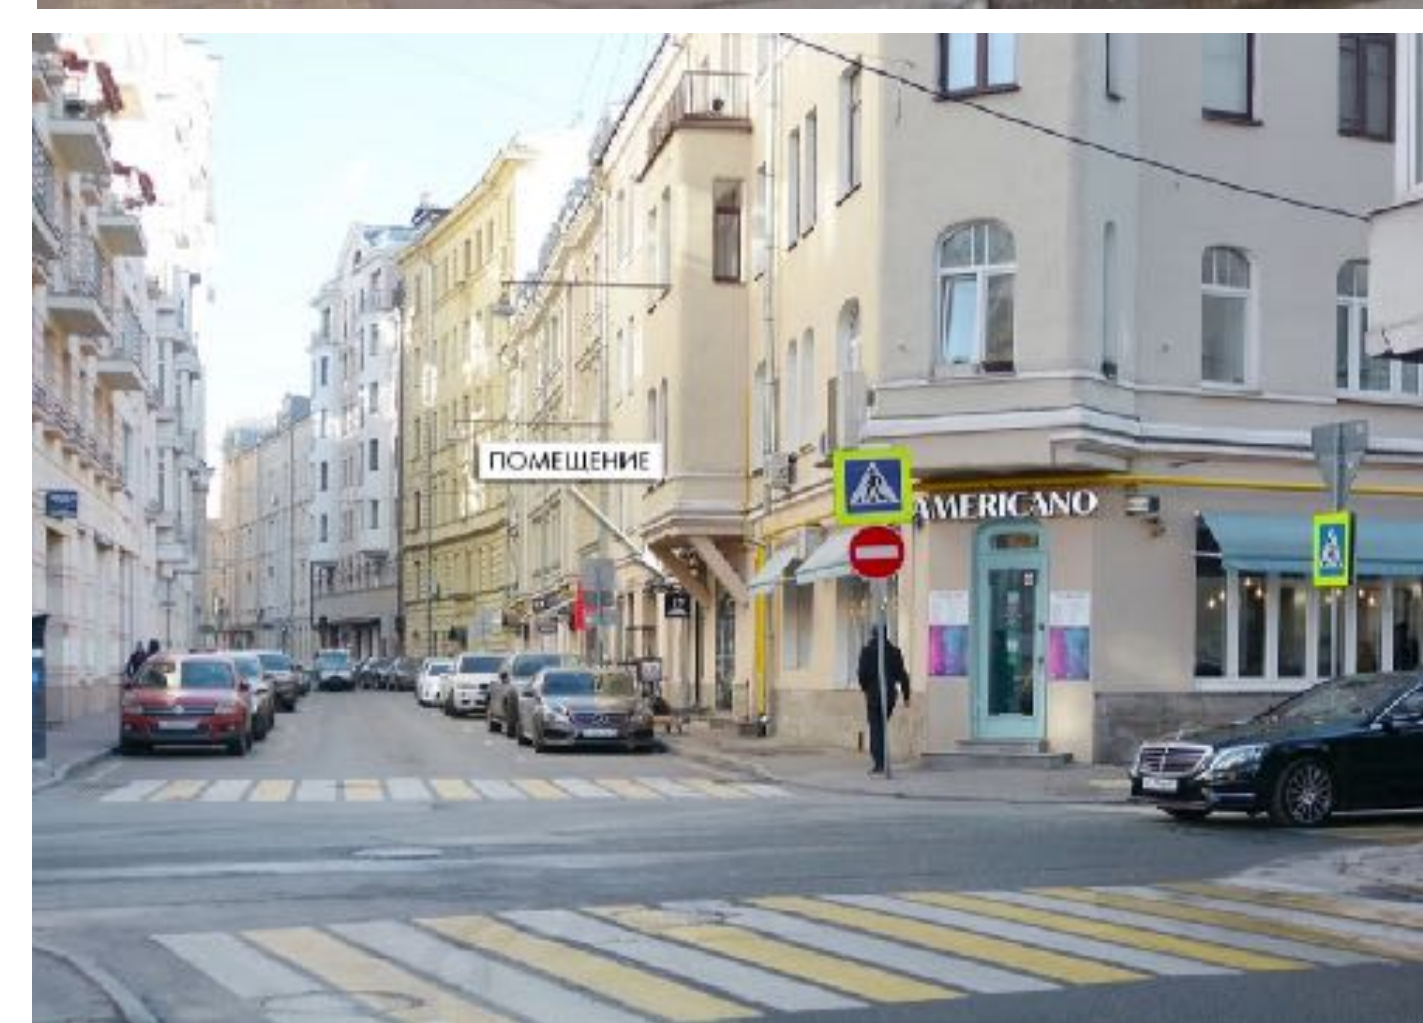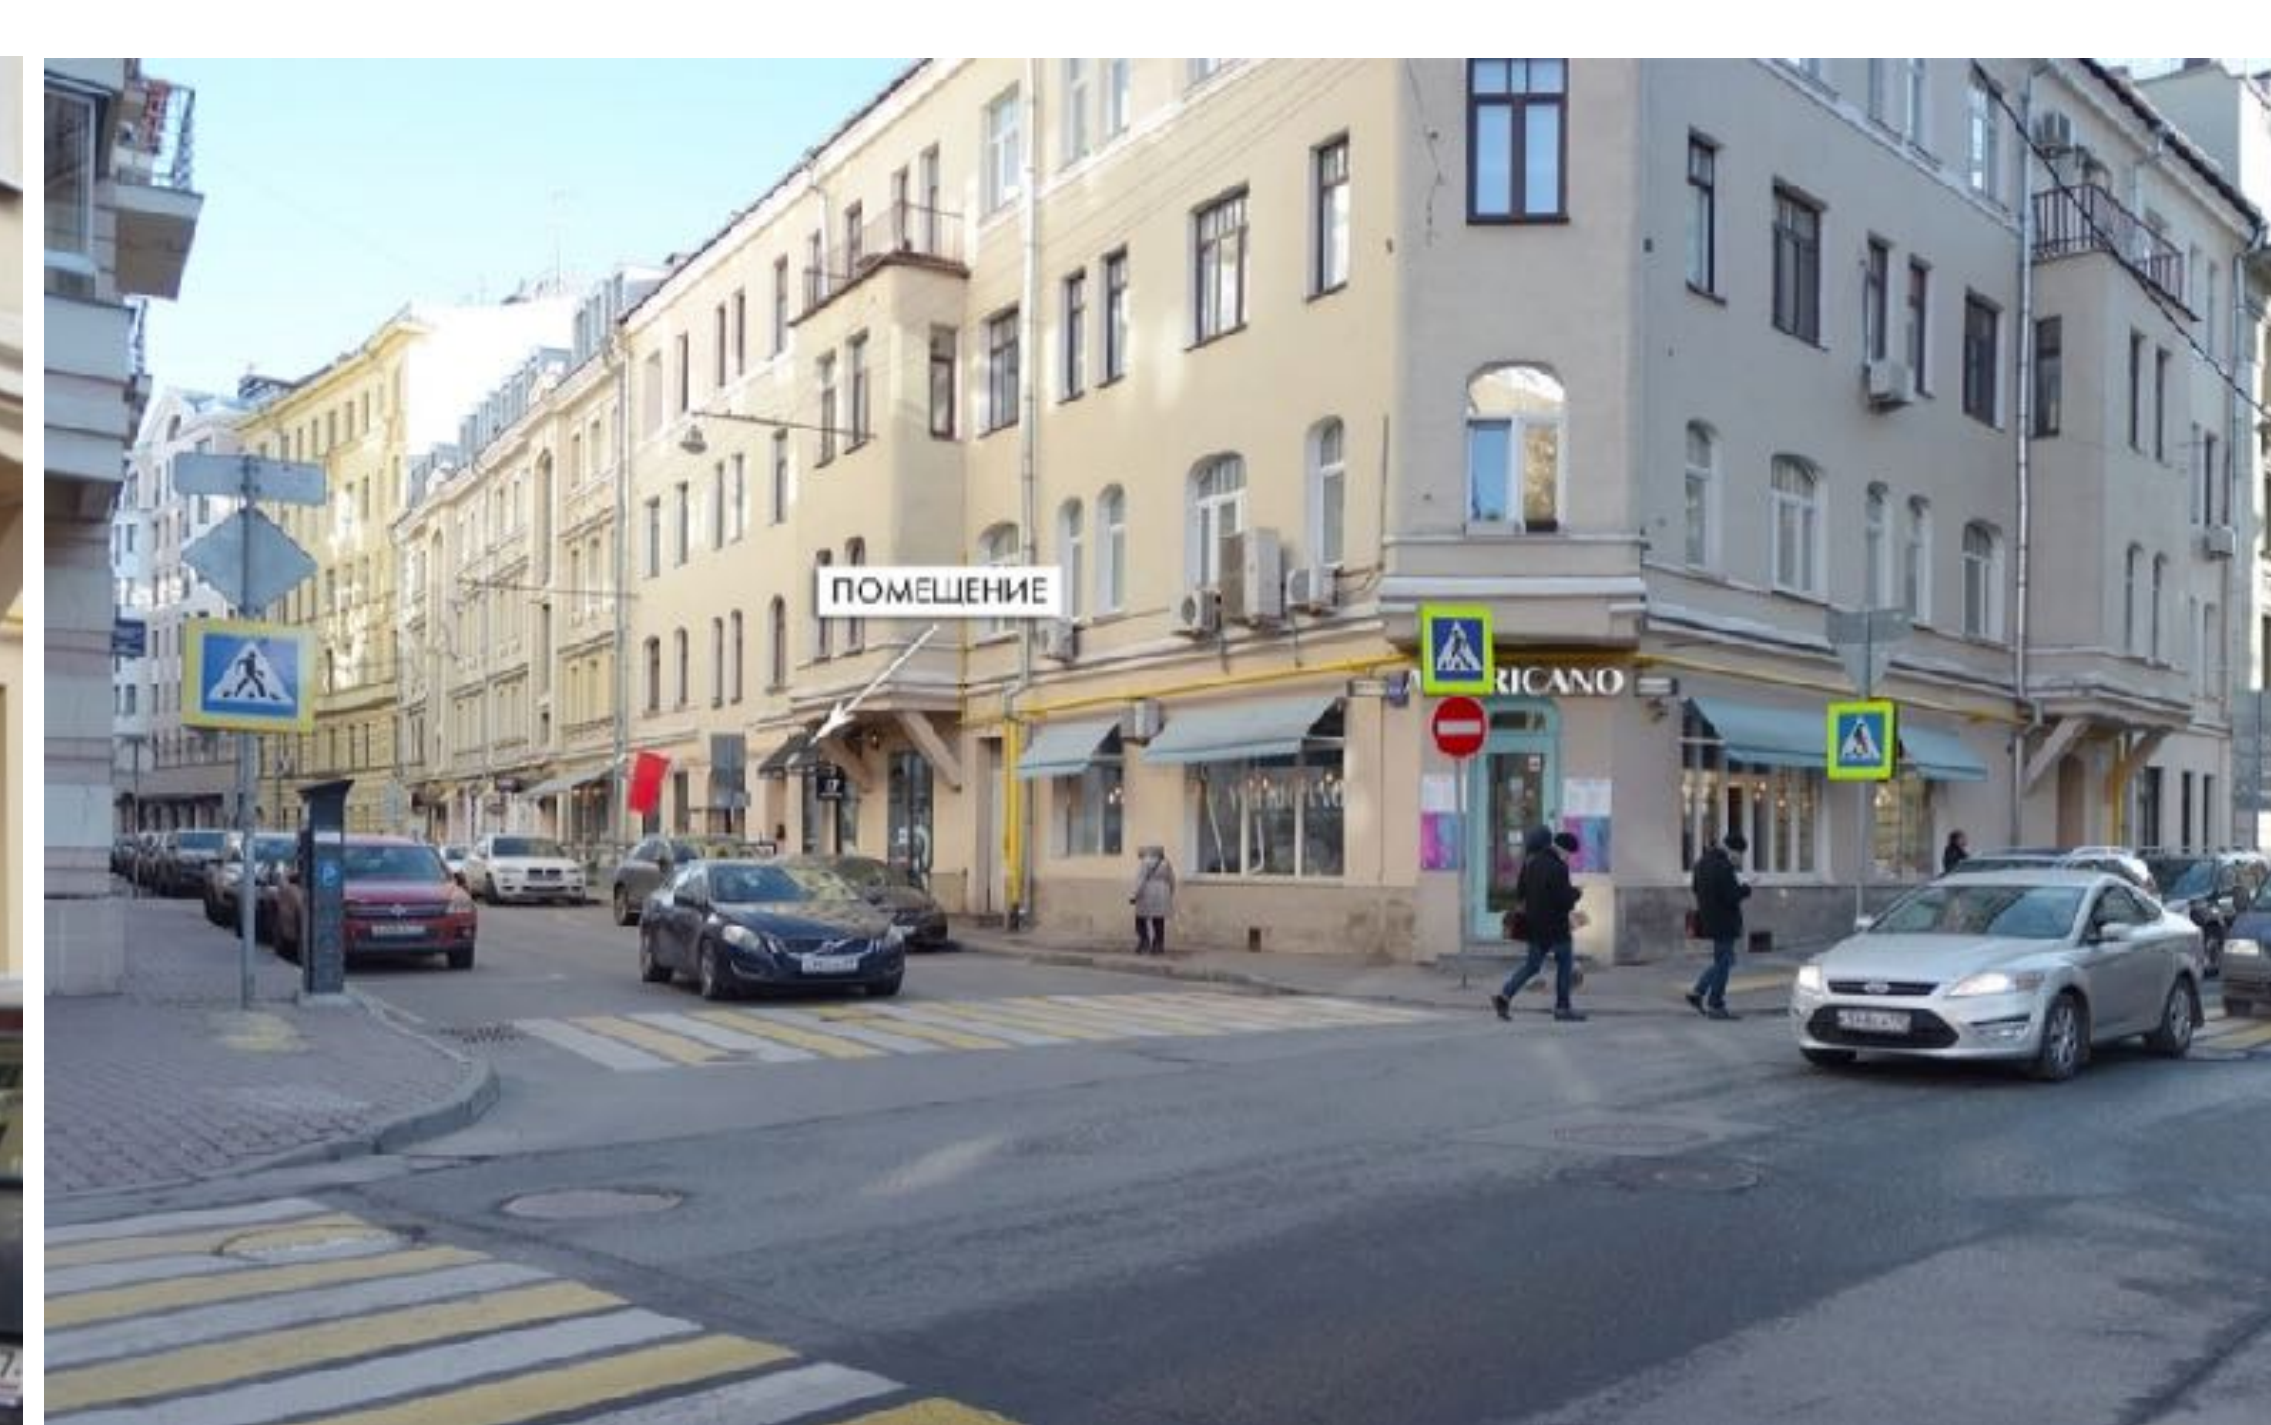

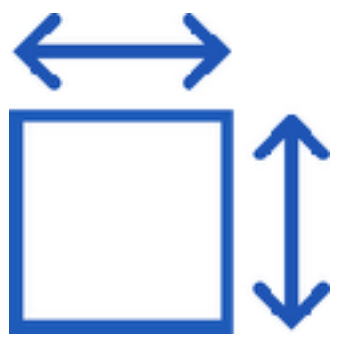

34,9 кв.м.

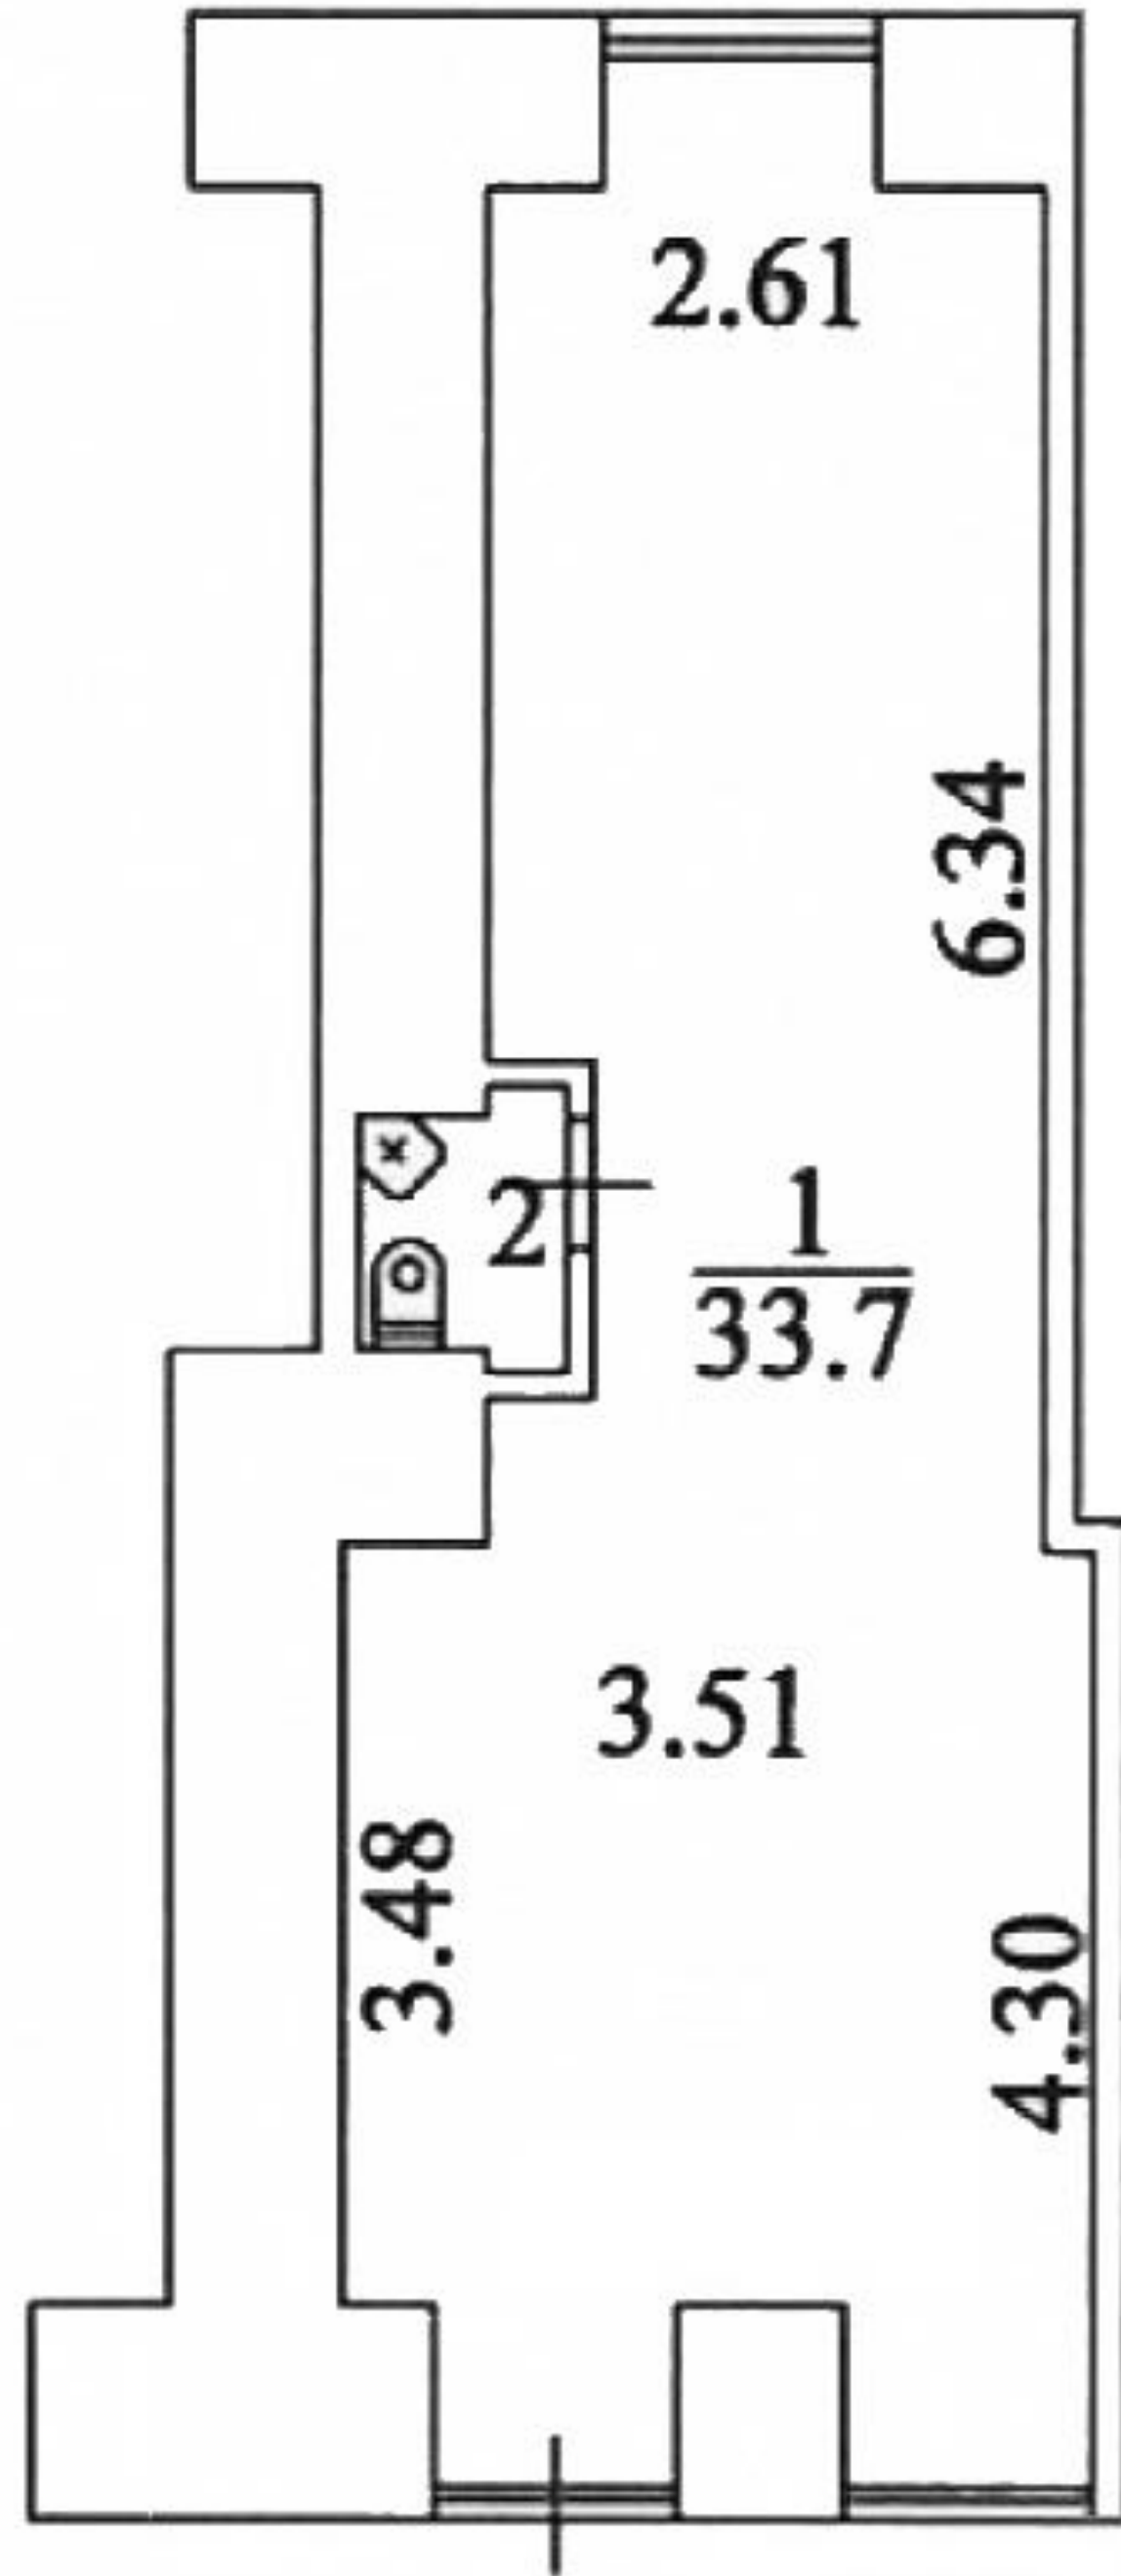

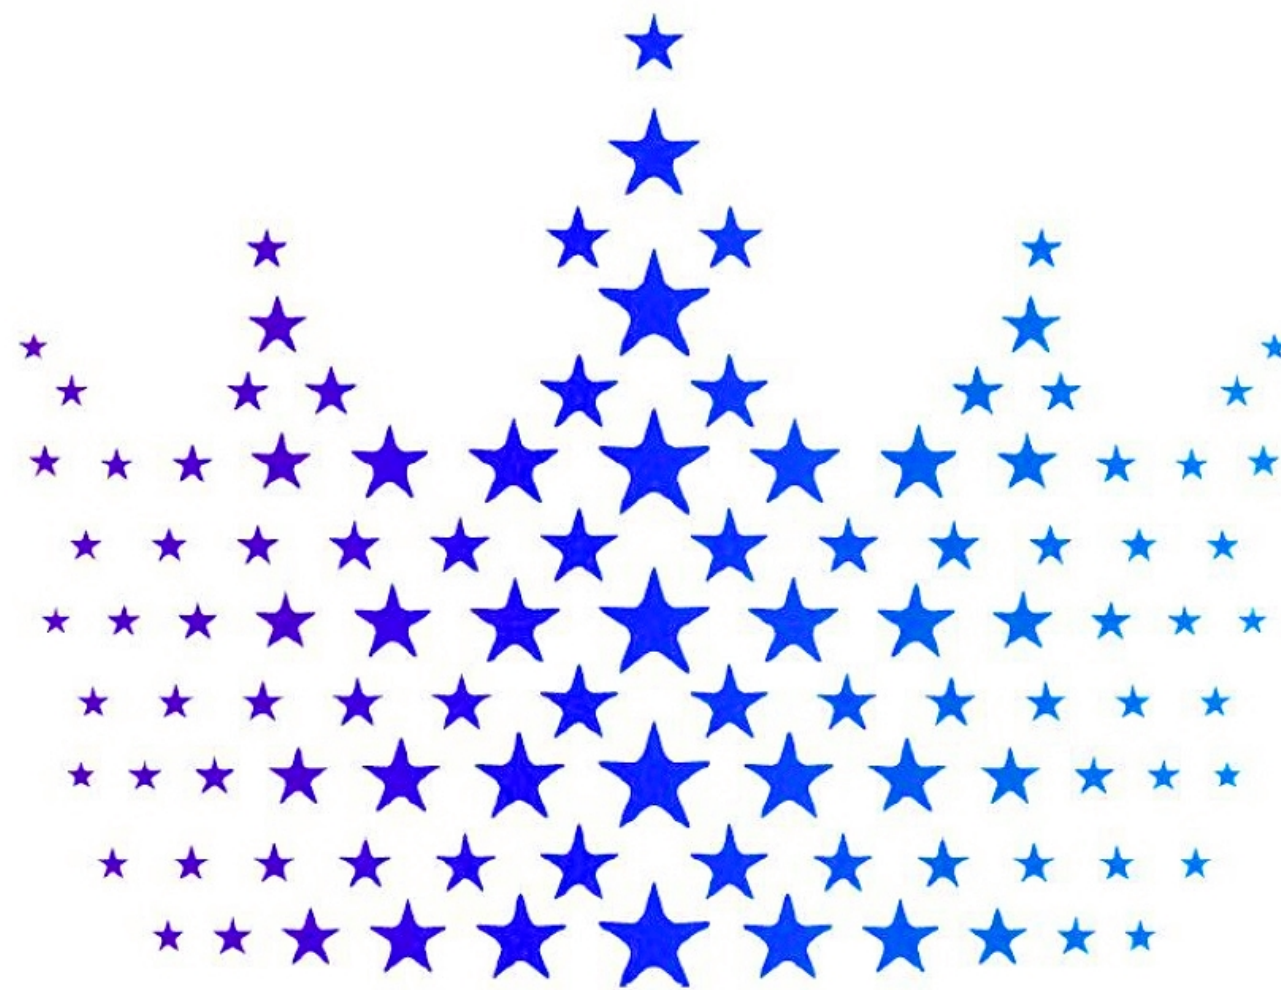

KING ESTATE

ОТДЕЛ ТОРГОВОЙ НЕДВИЖИМОСТИ

+7 (495) 256 30 00

info@kingestate.ru